


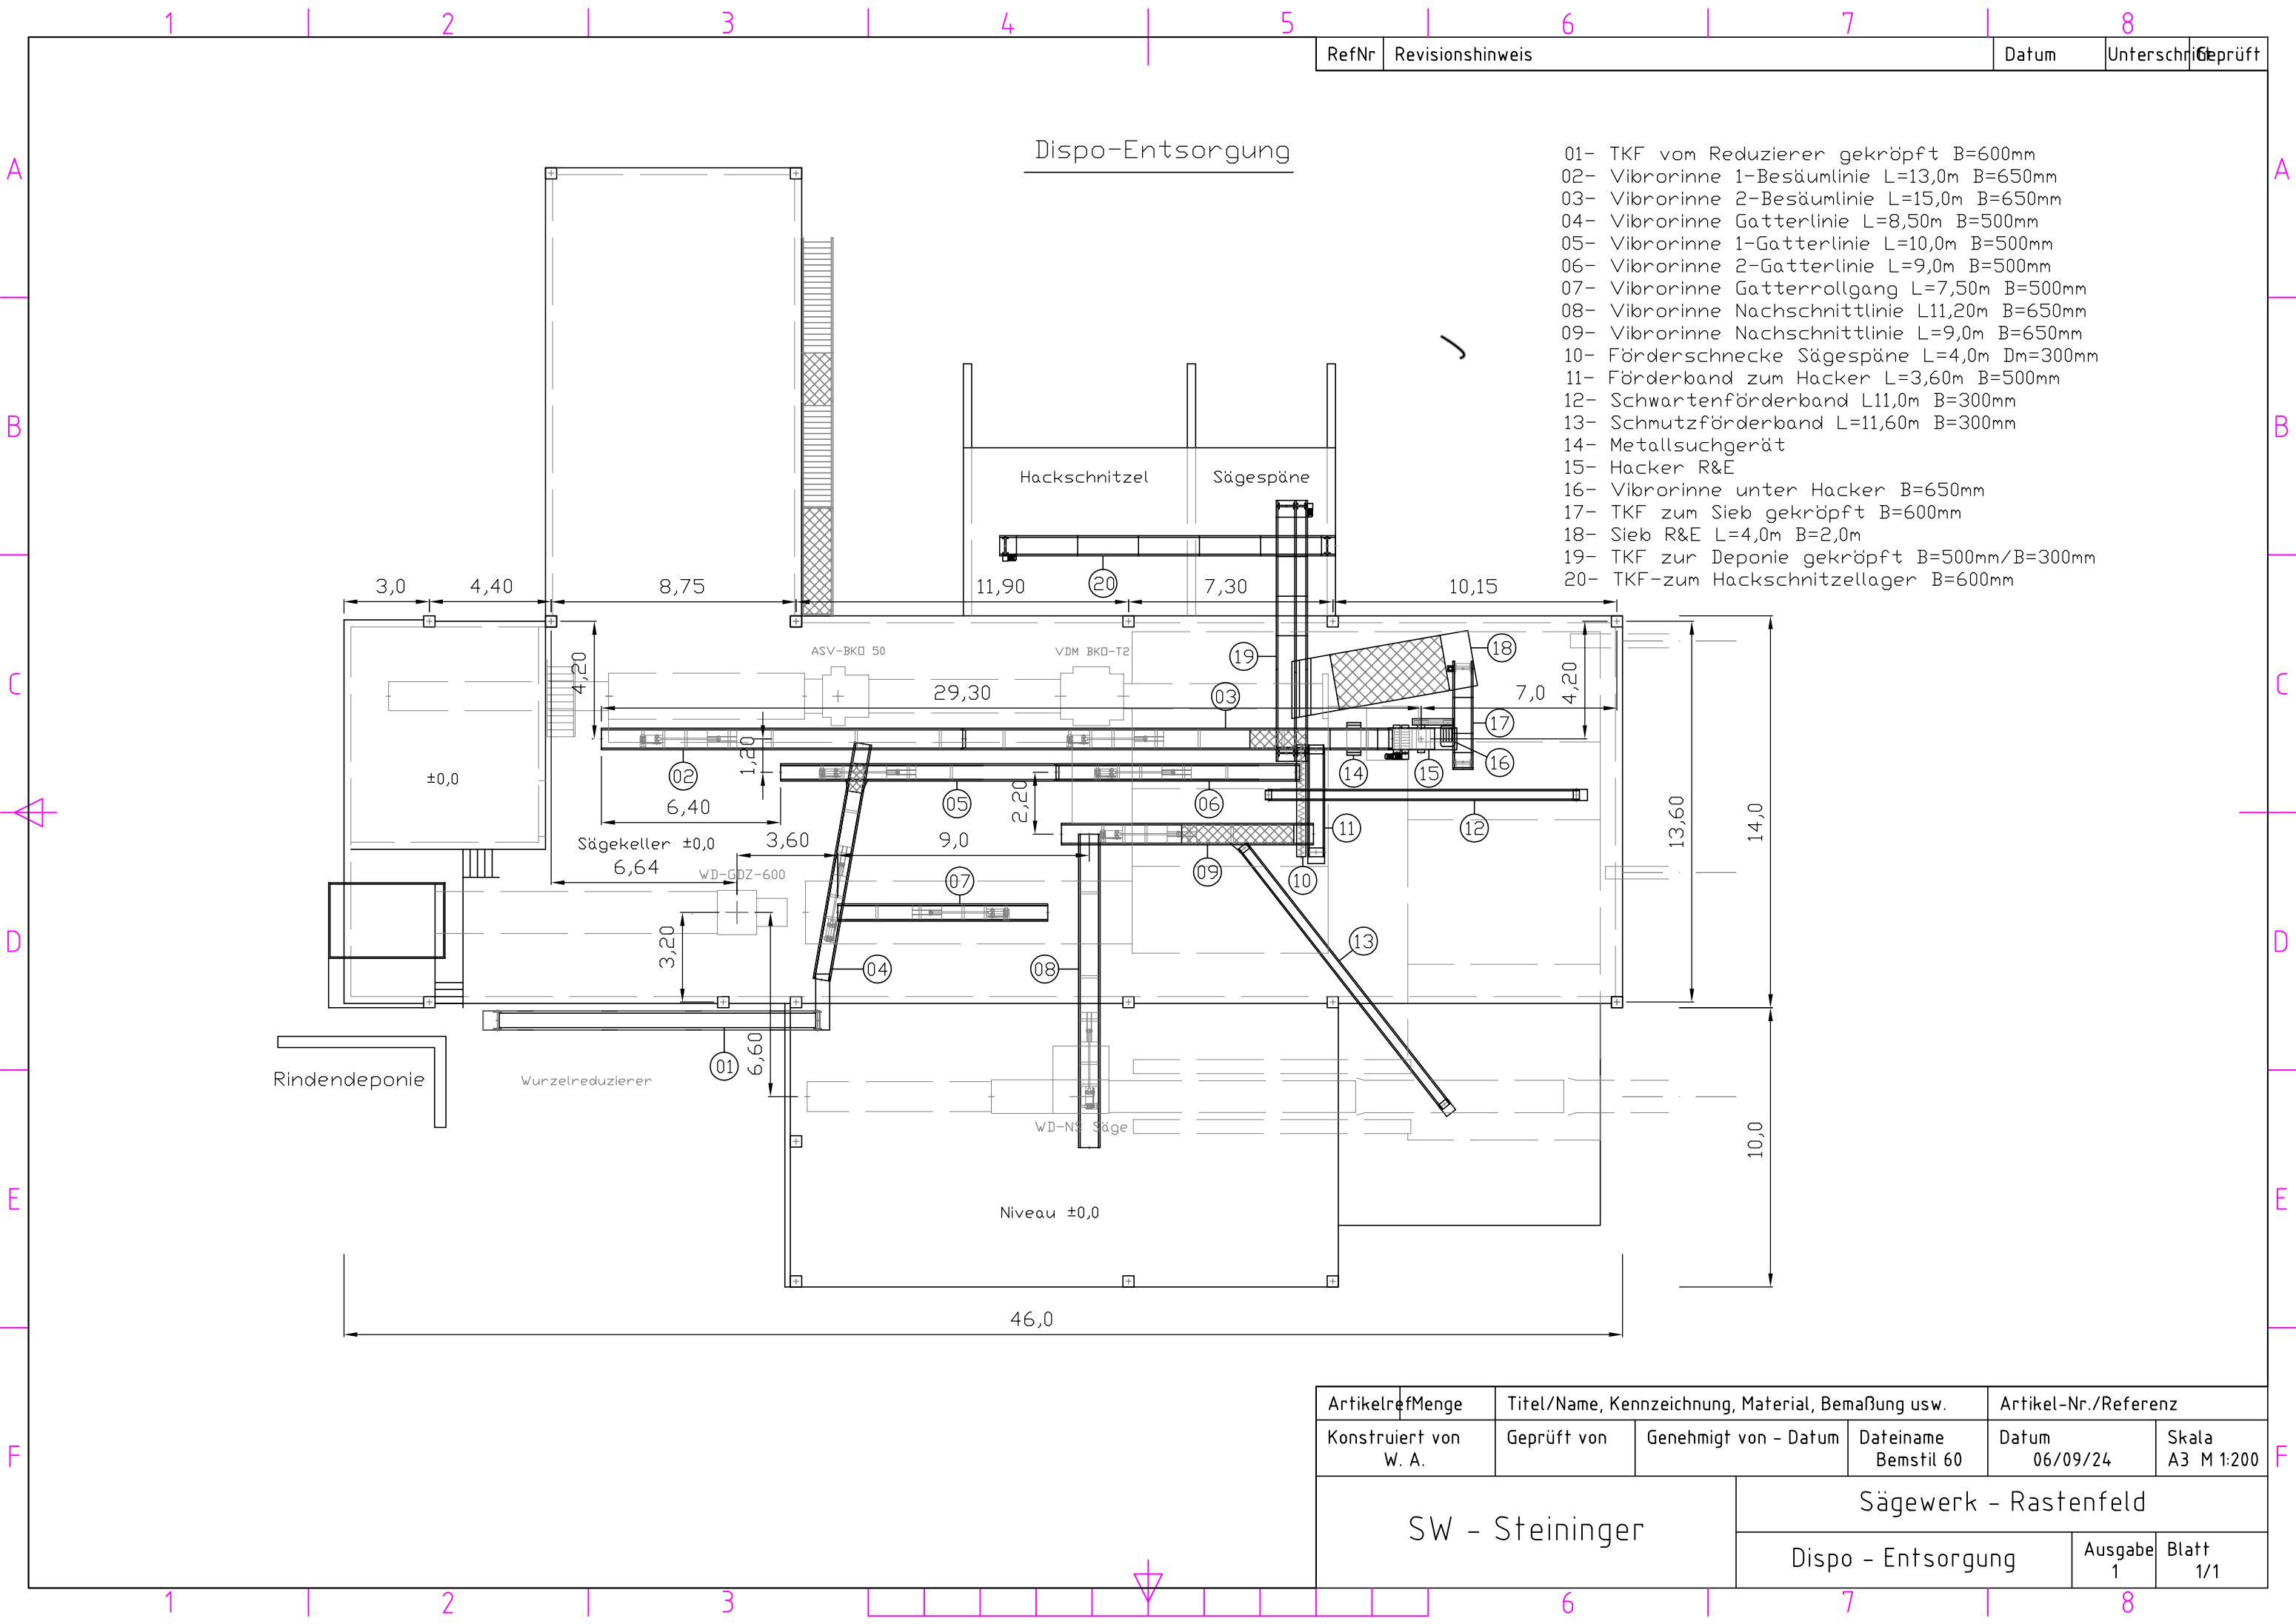

Dispo-Entsorgung

- 01- TKF vom Reduzierer gekröpft B=600mm
- 02- Vibrorinne 1-Besäumlinie L=13,0m B=650mm
- 03- Vibrorinne 2-Besäumlinie L=15,0m B=650mm
- 04- Vibrorinne Gatterlinie L=8,50m B=500mm
- 05- Vibrorinne 1-Gatterlinie L=10,0m B=500mm
- 06- Vibrorinne 2-Gatterlinie L=9,0m B=500mm
- 07- Vibrorinne Gatterrollgang L=7,50m B=500mm
- 08- Vibrorinne Nachschnittlinie L=11,20m B=650mm
- 09- Vibrorinne Nachschnittlinie L=9,0m B=650mm
- 10- Förderschnecke Sägespäne L=4,0m Dm=300mm
- 11- Förderband zum Hacker L=3,60m B=500mm
- 12- Schwartenförderband L=11,0m B=300mm
- 13- Schmutzförderband L=11,60m B=300mm
- 14- Metallsuchgerät
- 15- Hacker R&E
- 16- Vibrorinne unter Hacker B=650mm
- 17- TKF zum Sieb gekröpft B=600mm
- 18- Sieb R&E L=4,0m B=2,0m
- 19- TKF zur Deponie gekröpft B=500mm/B=300mm
- 20- TKF-zum Hackschnitzzellager B=600mm

ArtikelrefMenge	Titel/Name, Kennzeichnung, Material, Bemaßung usw.			Artikel-Nr./Referenz	
Konstruiert von W. A.	Geprüft von	Genehmigt von - Datum	Dateiname Bemstil 60	Datum 06/09/24	Skala A3 M 1:200
SW - Steininger			Sägewerk - Rastendorf		
			Dispo - Entsorgung	Ausgabe 1	Blatt 1/1